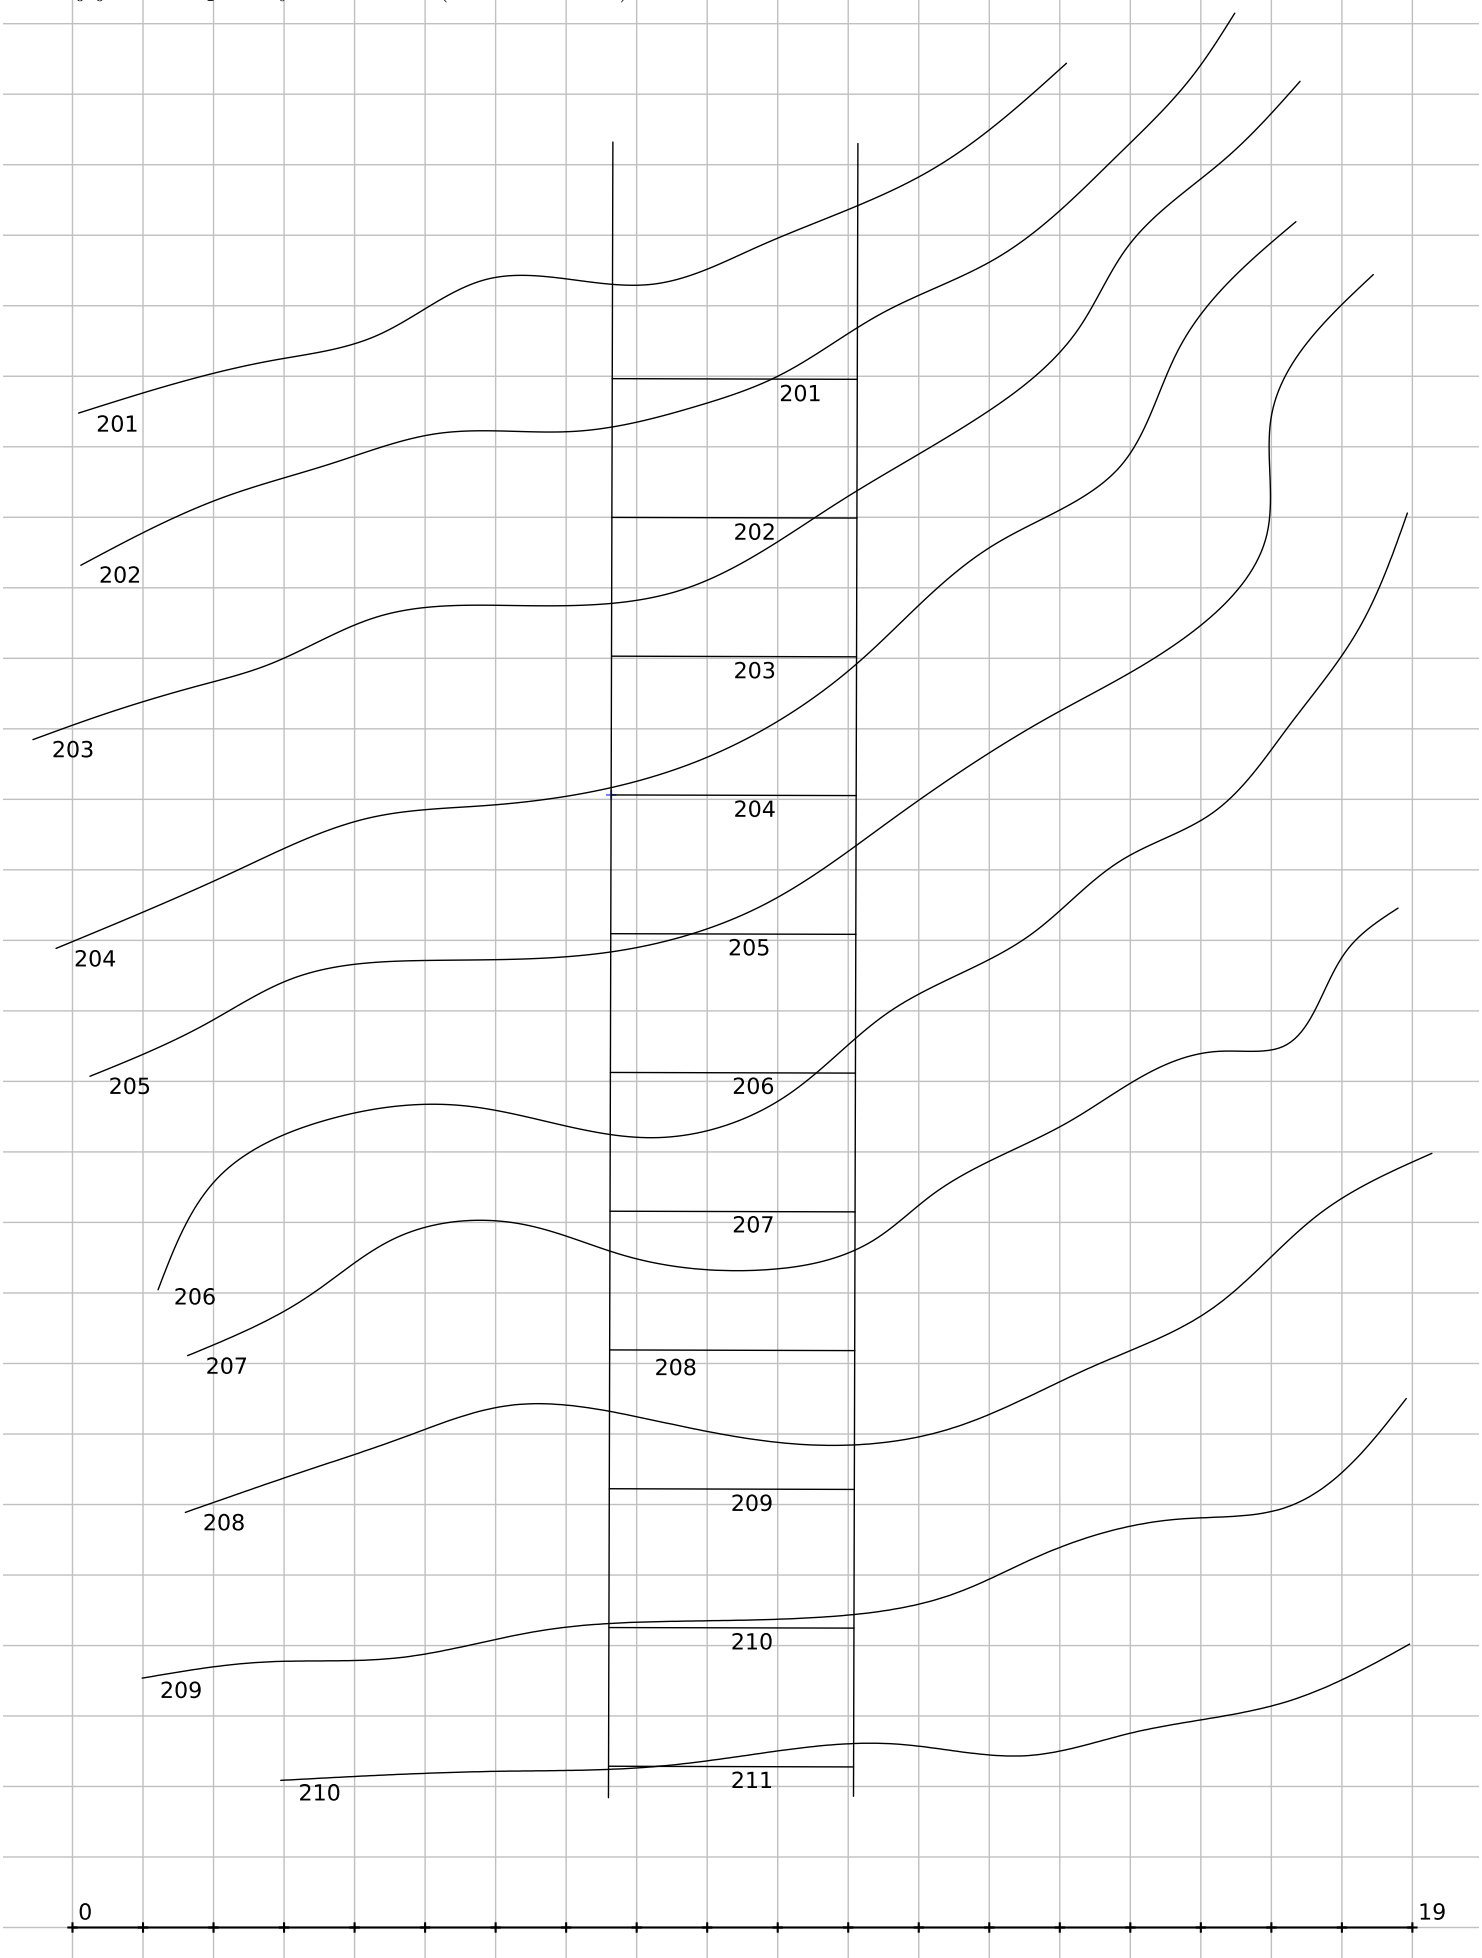Sestrojte náspy ($\operatorname{tg} \alpha = 3/4$) a výkopy ($\operatorname{tg} \beta = 1$) stoupající cesty. Dále sestrojte příčný profil cesty podél její hlavní přímky o kótě 205. (Měřítko 1:100.)